







rumeni vhod Cubis

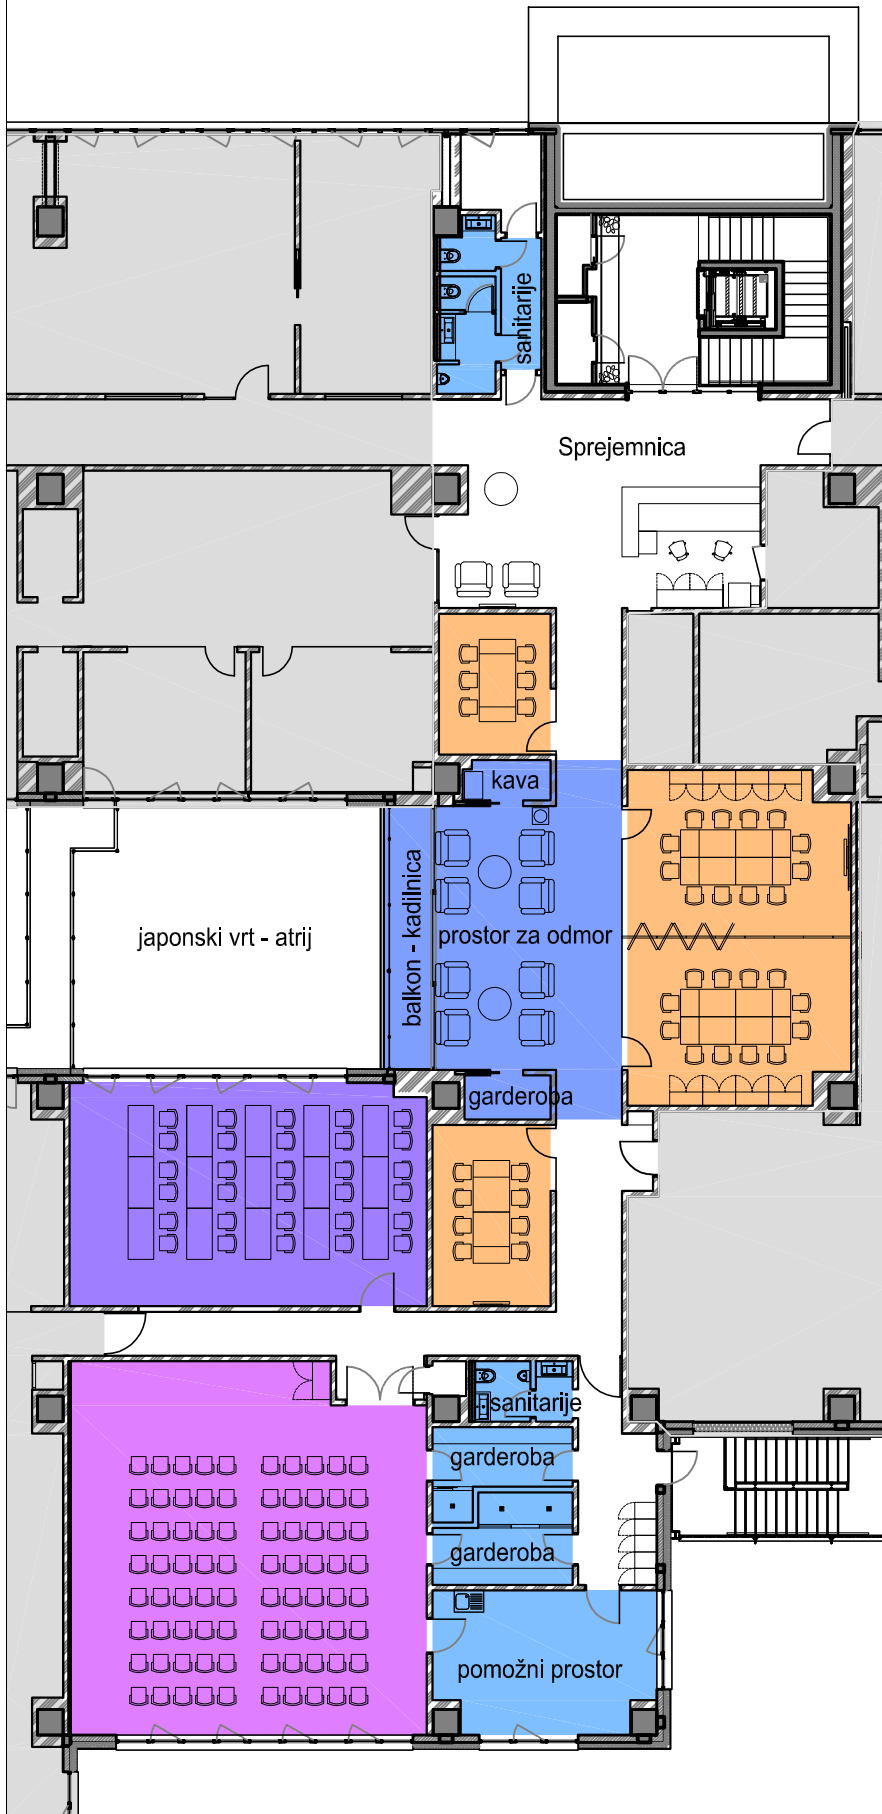

-  VEČNAMENSKI PROSTOR
(primeren tudi za rekreativne dejavnosti)
95 m², do 80 sedežev
-  UČILNICA
(primeren tudi za manjše prezentacije)
59 m², do 30 sedežev
-  4 SEJNE SOBE
(različnih velikosti)
11 - 54 m², od 6 do 24 sedežev
-  GARDEROBE IN POMOŽNI PROSTOR,
BALCON ZA KADILCE
-  PROSTOR ZA ODMOR IN POSTREŽBO,
BALCON ZA KADILCE

alternativna postavitvev

